


ZABUDOWA 1/68-Z01

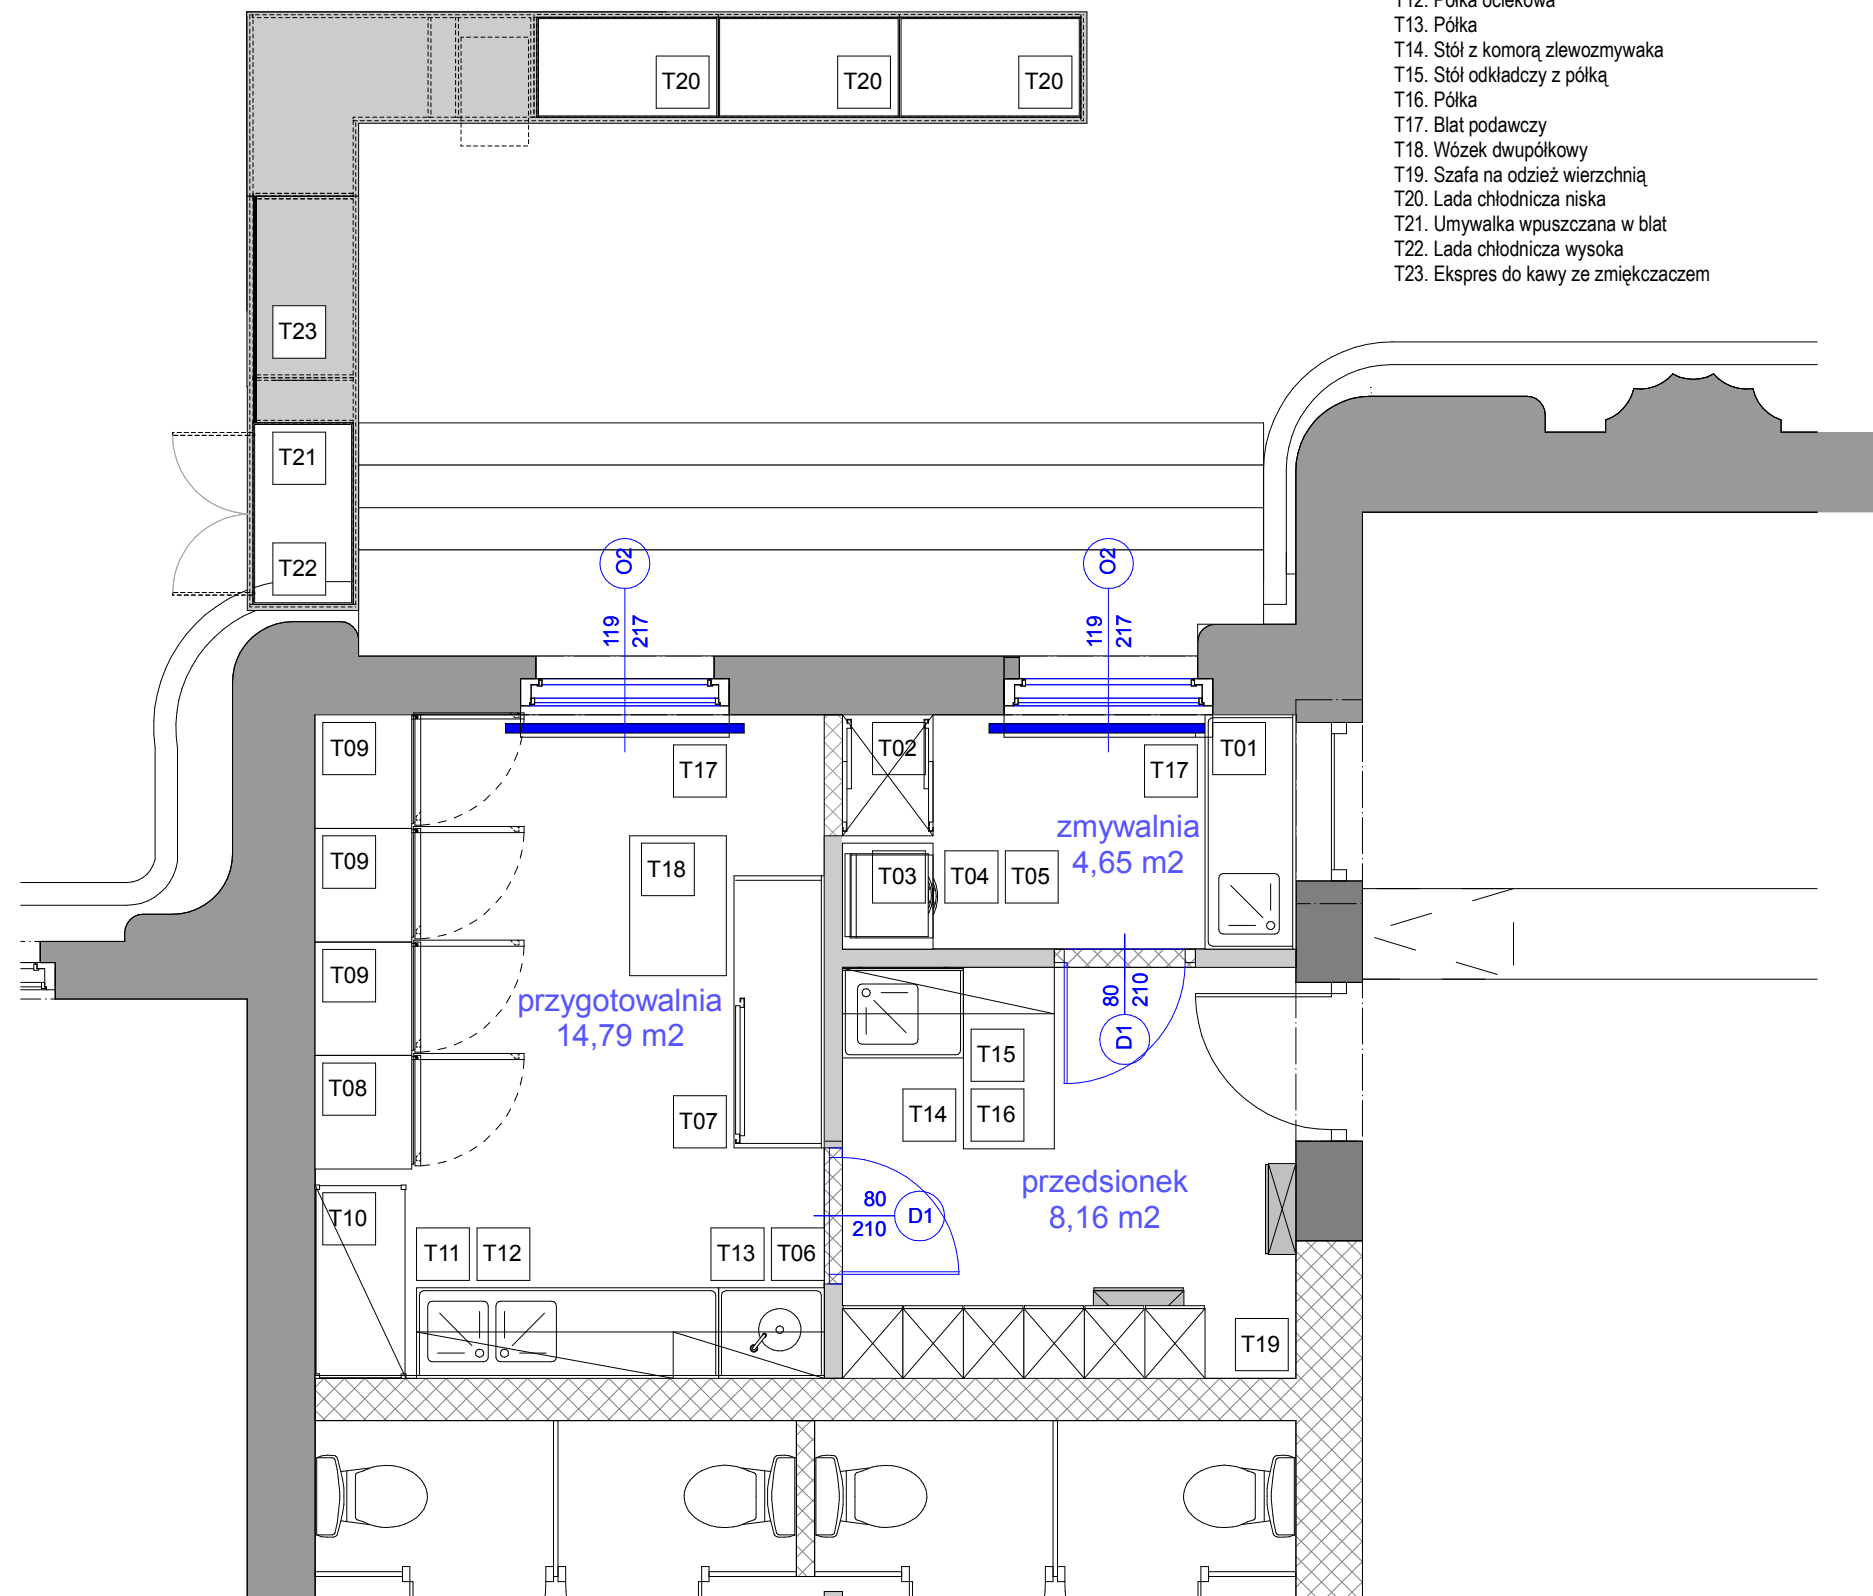

LEGENDA

- T01. Stół mycia wstępnego
- T02. Szafa przelotowa
- T03. Stół podstawa pod zmywarę
- T04. Zmywarka do szkła
- T05. Zmywarka do naczyń
- T06. Stół z umywalką
- T07. Stół zamykany drzwiami suwanymi
- T08. Szafa chłodnicza 370 ltr
- T09. Szafa chłodnicza 534 ltr
- T10. Regał (w opisie zabudowy stałej standardowej)
- T11. Stół z dwoma komorami zlewozmywaka
- T12. Półka ociekowa
- T13. Półka
- T14. Stół z komorą zlewozmywaka
- T15. Stół odkładczy z półką
- T16. Półka
- T17. Błat podawczy
- T18. Wózek dwupółkowy
- T19. Szafa na odzież wierzchnią
- T20. Lada chłodnicza niska
- T21. Umywarka wpuszczana w blat
- T22. Lada chłodnicza wysoka
- T23. Ekspres do kawy ze zmiękcaczem

ZABUDOWA 1/68-Z01

