


Załącznik nr 4 do Zapytania ofertowego
 Nr postępowania: DZ/12701/32/2023

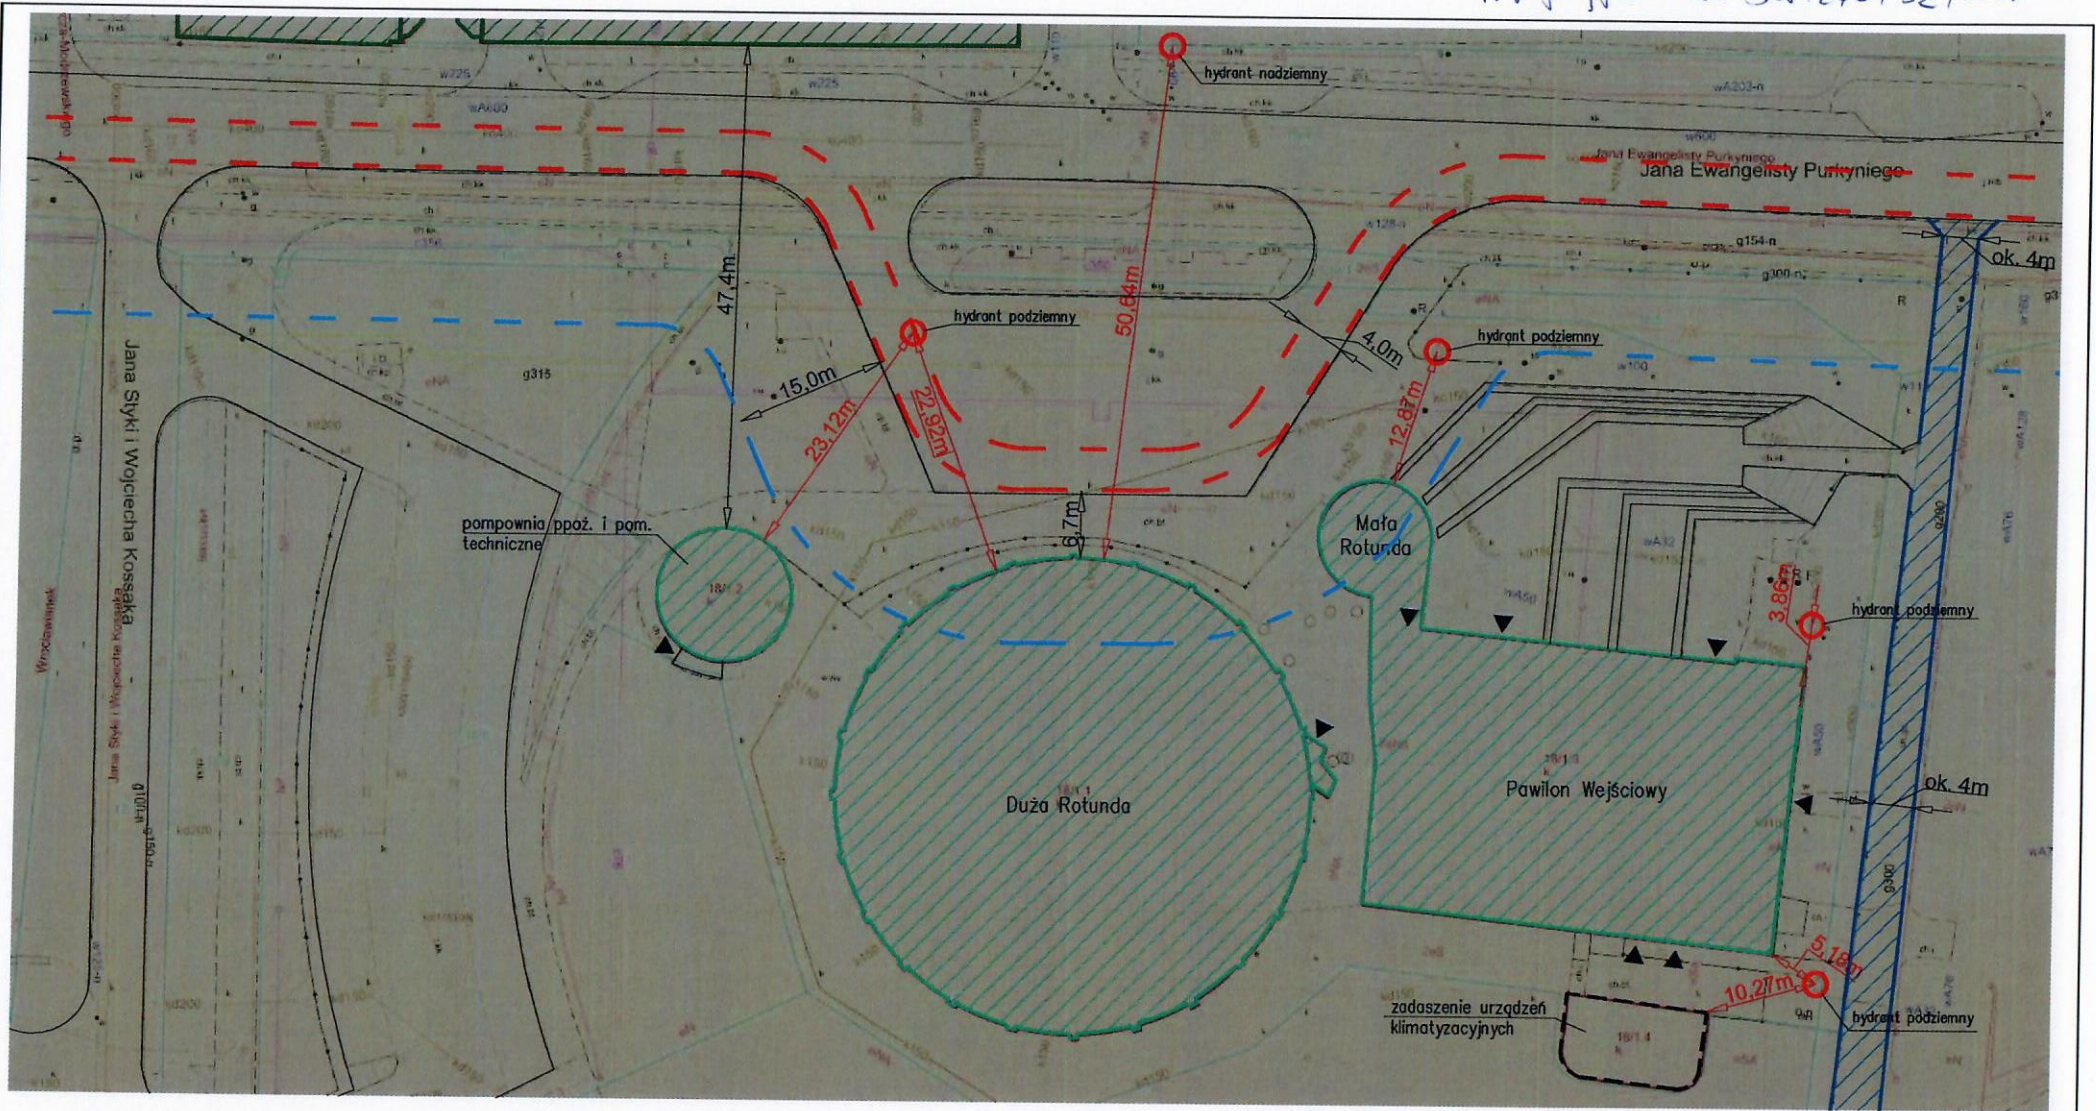

LEGENDA

-  rozpatrywany budynek
-  sąsiadujące budynki
-  droga pożarowa
-  droga gruntowa
-  hydranty zewnętrzne
-  wejścia do budynku

EKSPERTYZA TECHNICZNA opracowana w trybie § 2 ust. 3a Rozporządzenia Ministra Infrastruktury z 12 kwietnia 2002 r. (Dz. U. nr 75, poz. 690 z zm.)		
Nazwa obiektu:	Panorama Racławicka przy ul. Purkyniego 11, Wrocław	
Opracował:	mgr inż. Piotr Smardz Rzeczoznawca do spraw zabezpieczeń pożarowych Nr upr. 503/2013	Podpis:
Opracował:	dr inż. Jan Rządkowski Rzeczoznawca budowlany Nr upr. RZ/X55/06	Podpis:
Nazwa rysunku:	Plan sytuacyjny	
Skala:	1:500	Nr rys / Rewizja: 20-070-01
		Data: 14.06.2021