


Załącznik nr 4 do zgłoszenia ofertowego  
 Nr postępowania RP/170/31/2023

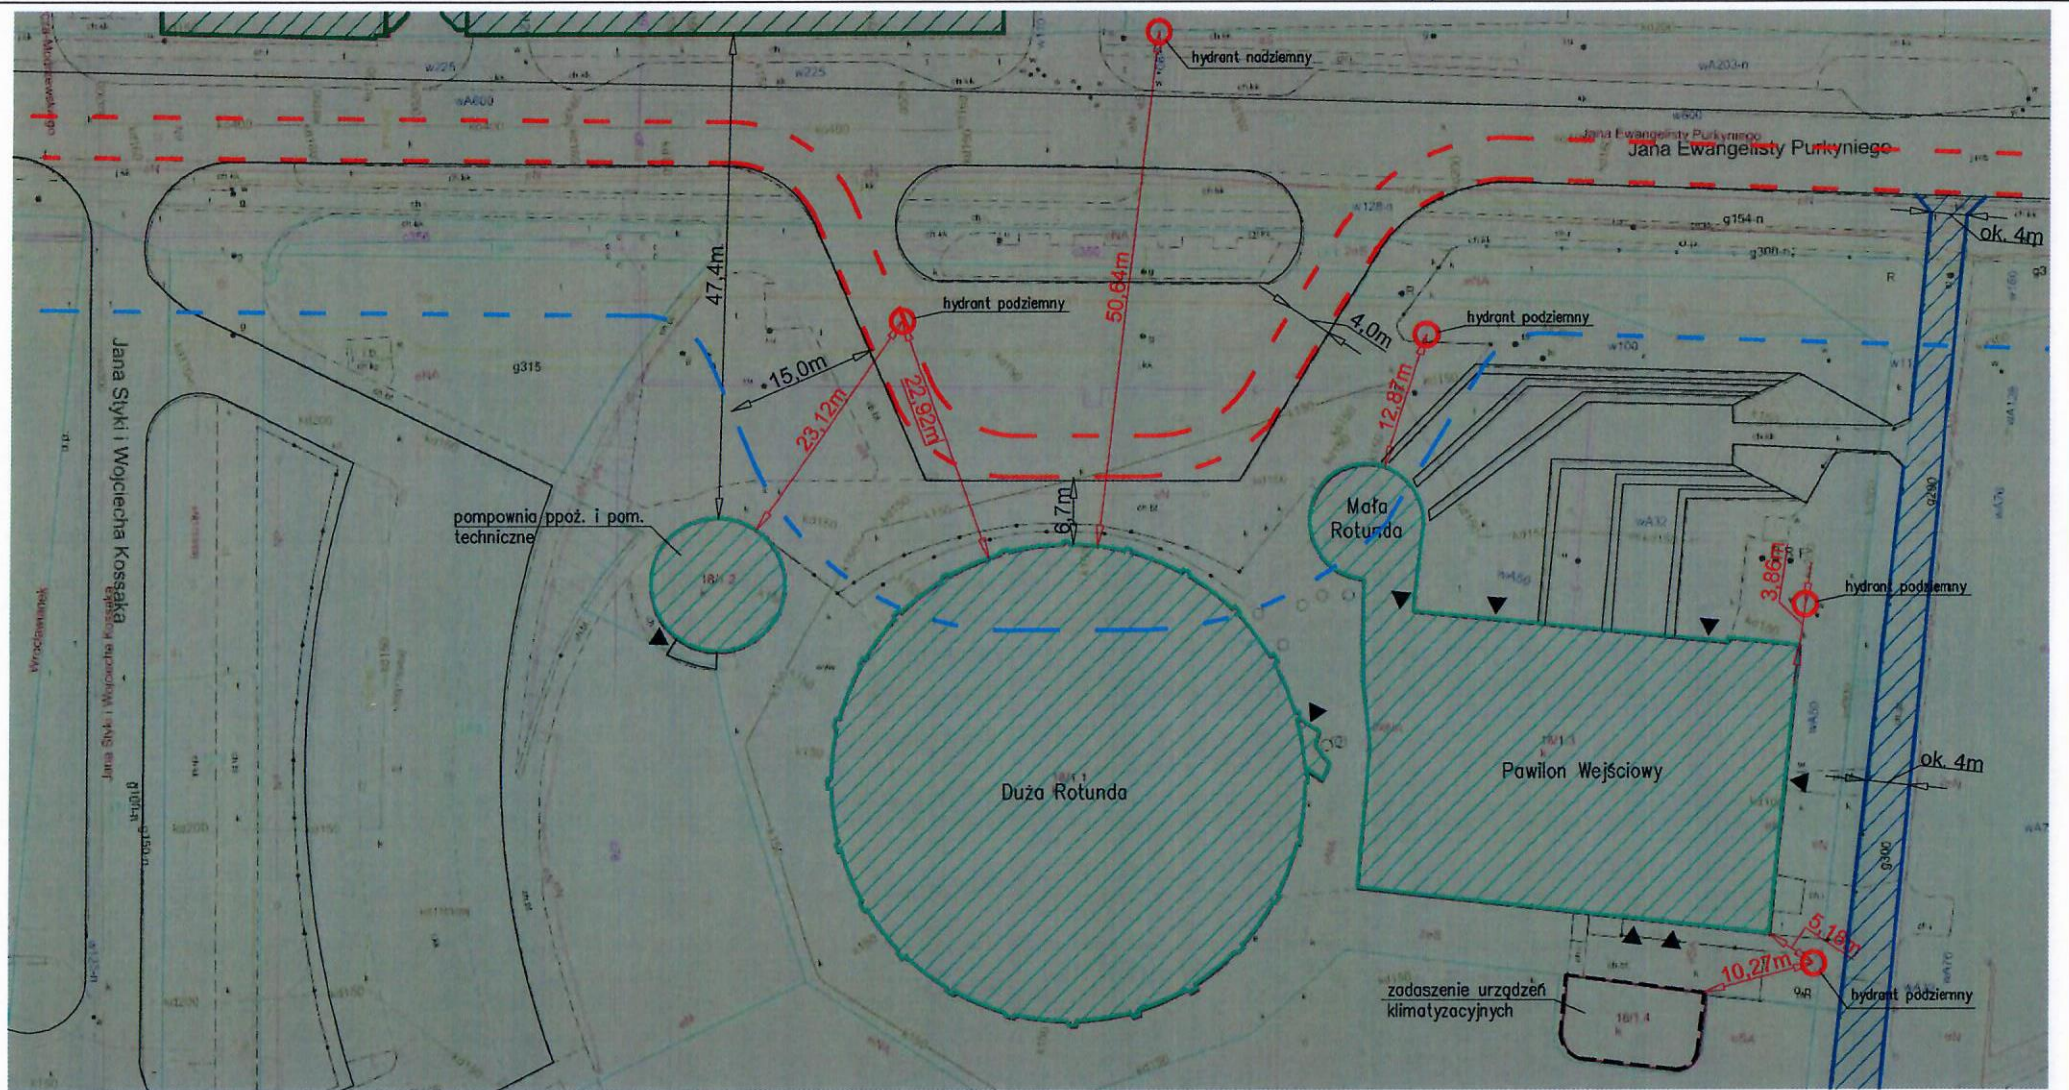

**LEGENDA**

-  rozpatrywany budynek
-  sąsiadujące budynki
-  droga pożarowa
-  droga gruntowa
-  hydranty zewnętrzne
-  wejścia do budynku

**EKSPERTYZA TECHNICZNA**

opracowana w trybie § 2 ust. 3a Rozporządzenia Ministra Infrastruktury z 12 kwietnia 2002 r. (Dz. U. nr 75, poz. 690 z zm.)

Nazwa obiektu:		Panorama Racławicka przy ul. Purkyniego 11, Wrocław	
Opracował:	mgr inż. Piotr Smańdz Rzecznik do spraw zabezpieczeń przeciwpożarowych Nr upr. 583/2013	Podpis:	
Opracował:	dr inż. Jan Rządkowski Rzecznik budowlany Nr upr. RZ/X55/06	Podpis:	
Nazwa rysunku:		Plan sytuacyjny	
Skala:	1:500	Nr rys./ Rewizja:	20-070-01
		Data:	
		14.06.2021	