


Załącznik Nr 1 do Umowy

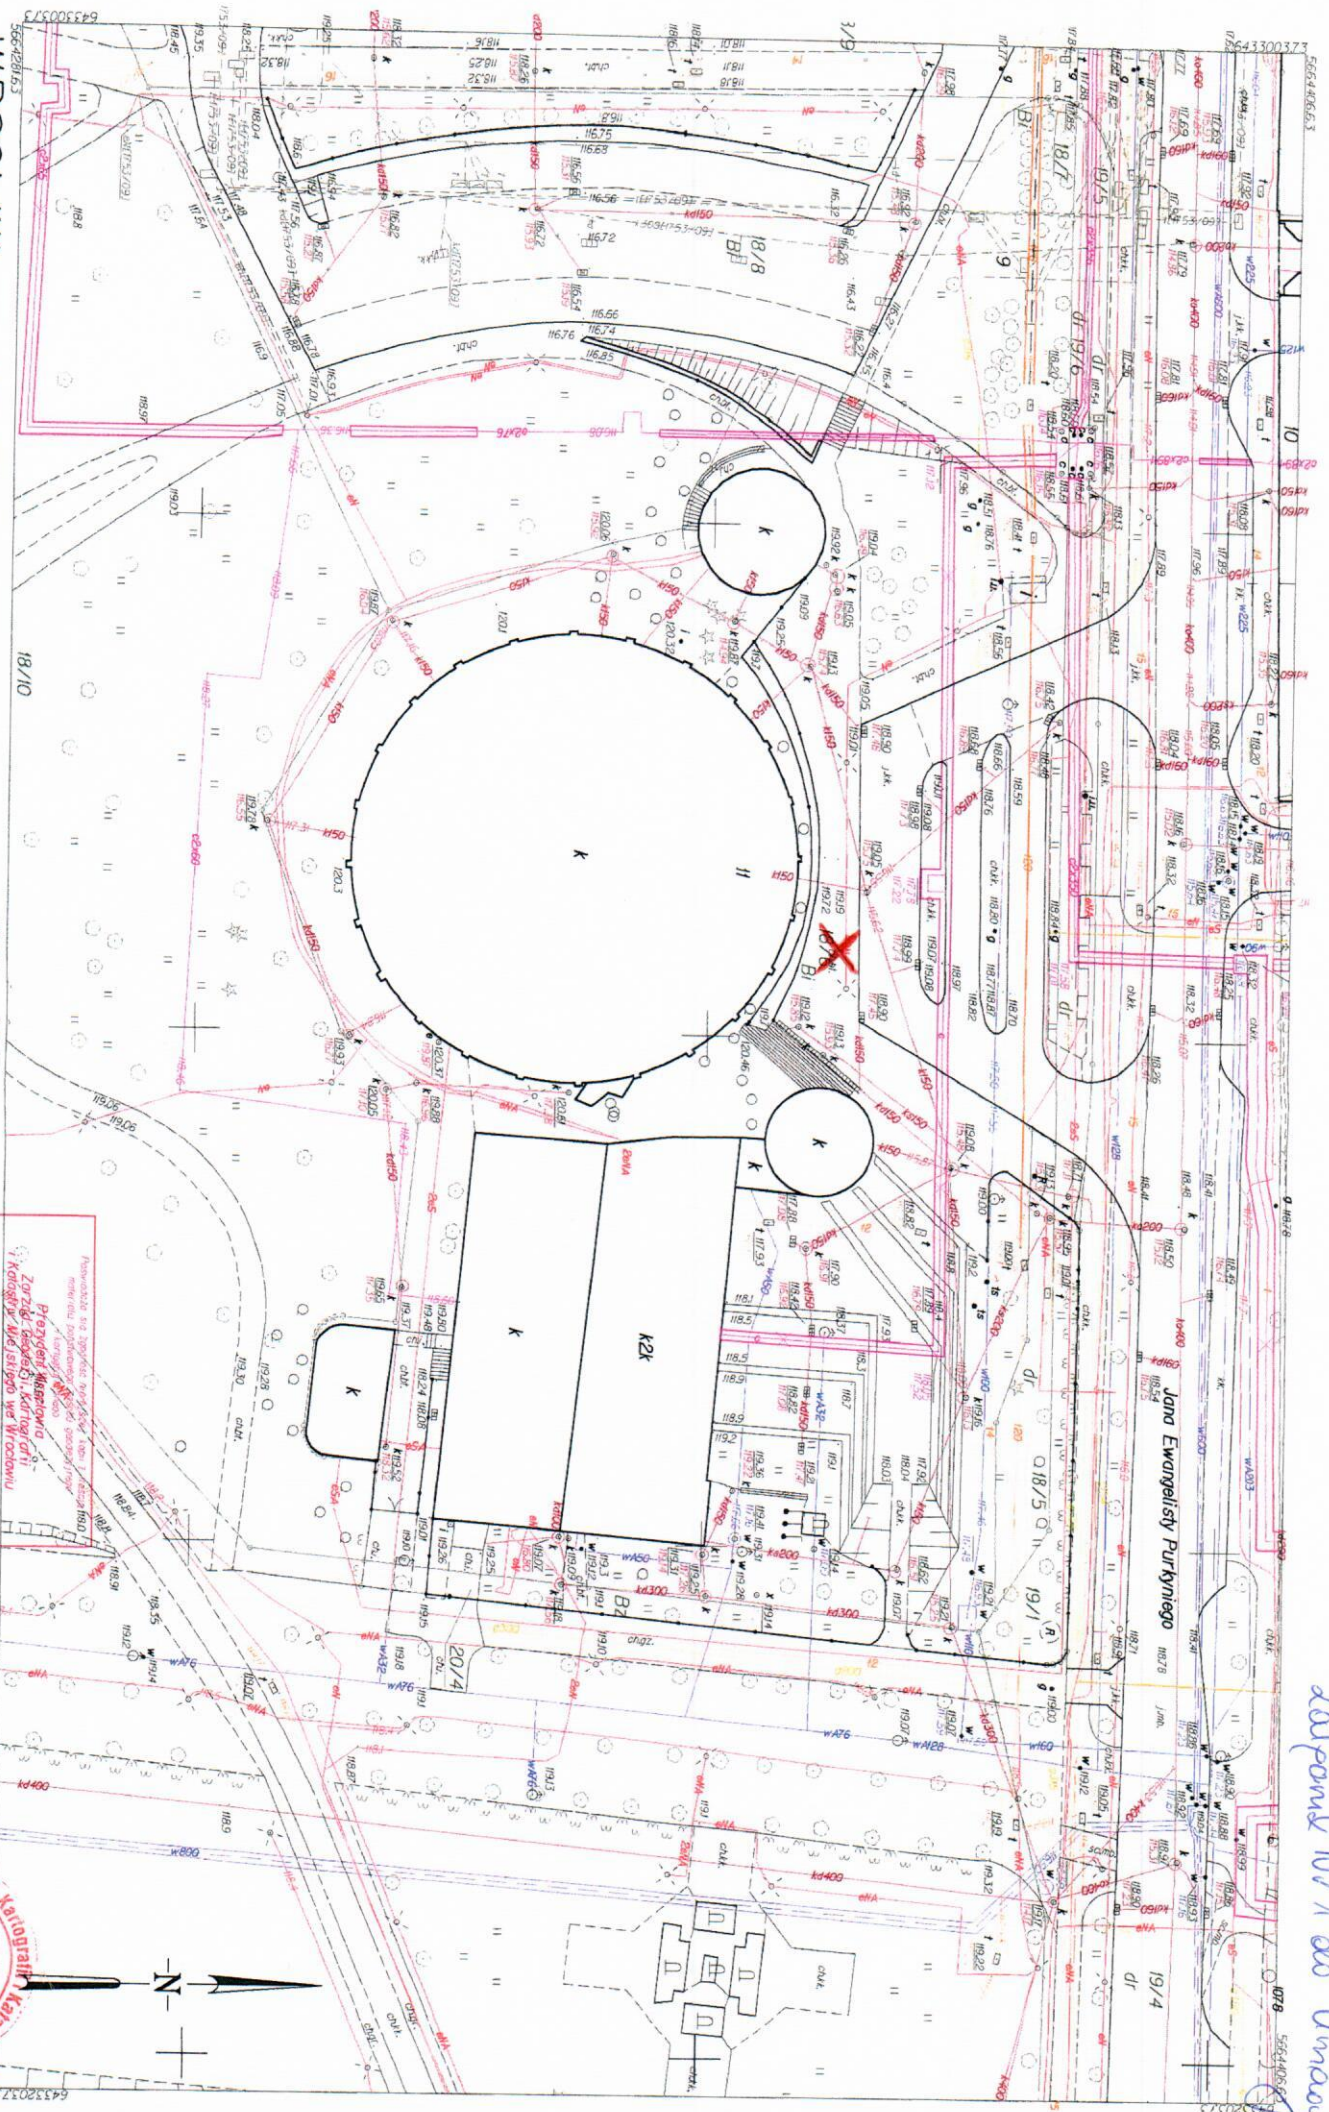

WROCLAW

Obwód STARE MIASTO

Nr sekcji 614H120A.31 614H120A.32

Skala 1:500

MAPA ZASADNICZA


04.31	04.32
5	5
1	1
22	22








